


MODELLO IMPIANTO CARTELLO PUBBLICITA' ESTERNA PERMANENTE – ORIENTAMENTO VERTICALE
FORMATO AMMESSO CM 160 X 215 CON TOLLERANZA DEL 10%

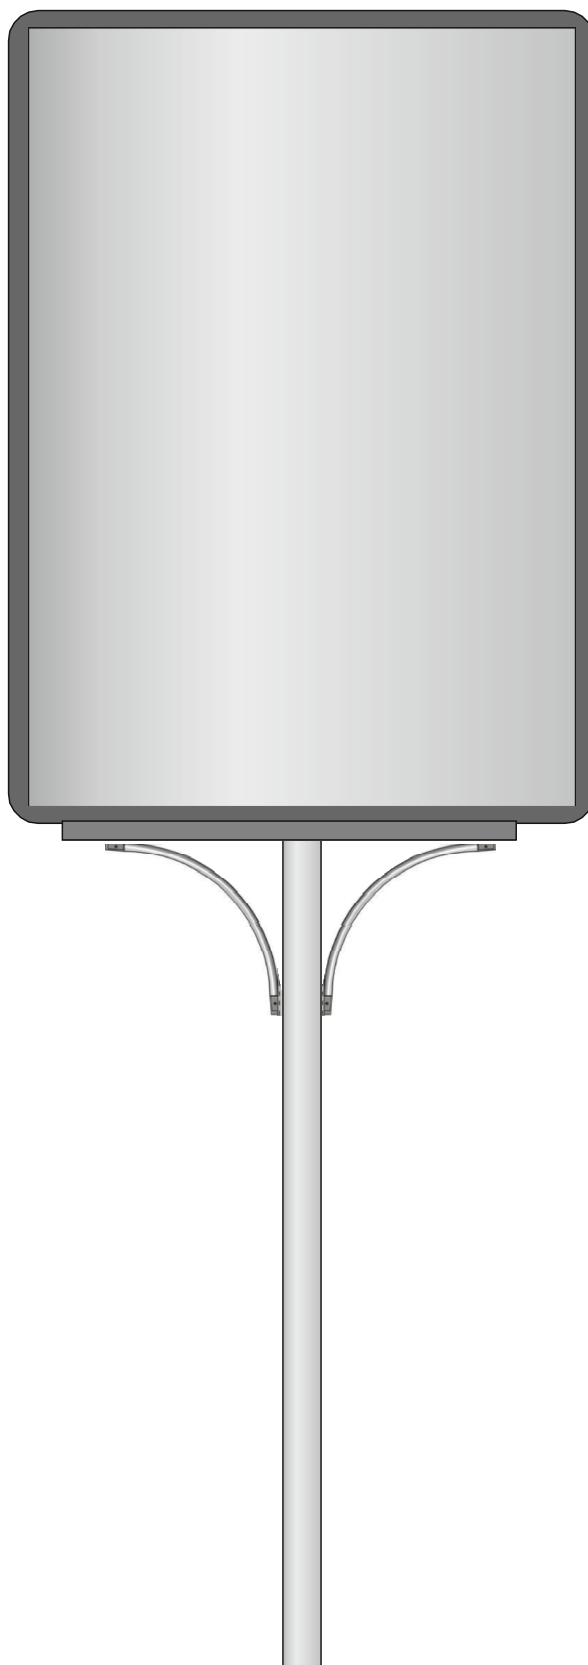

C1 palo centrale - orientamento verticale - a due palchi