



PLANIMETRIA GENERALE

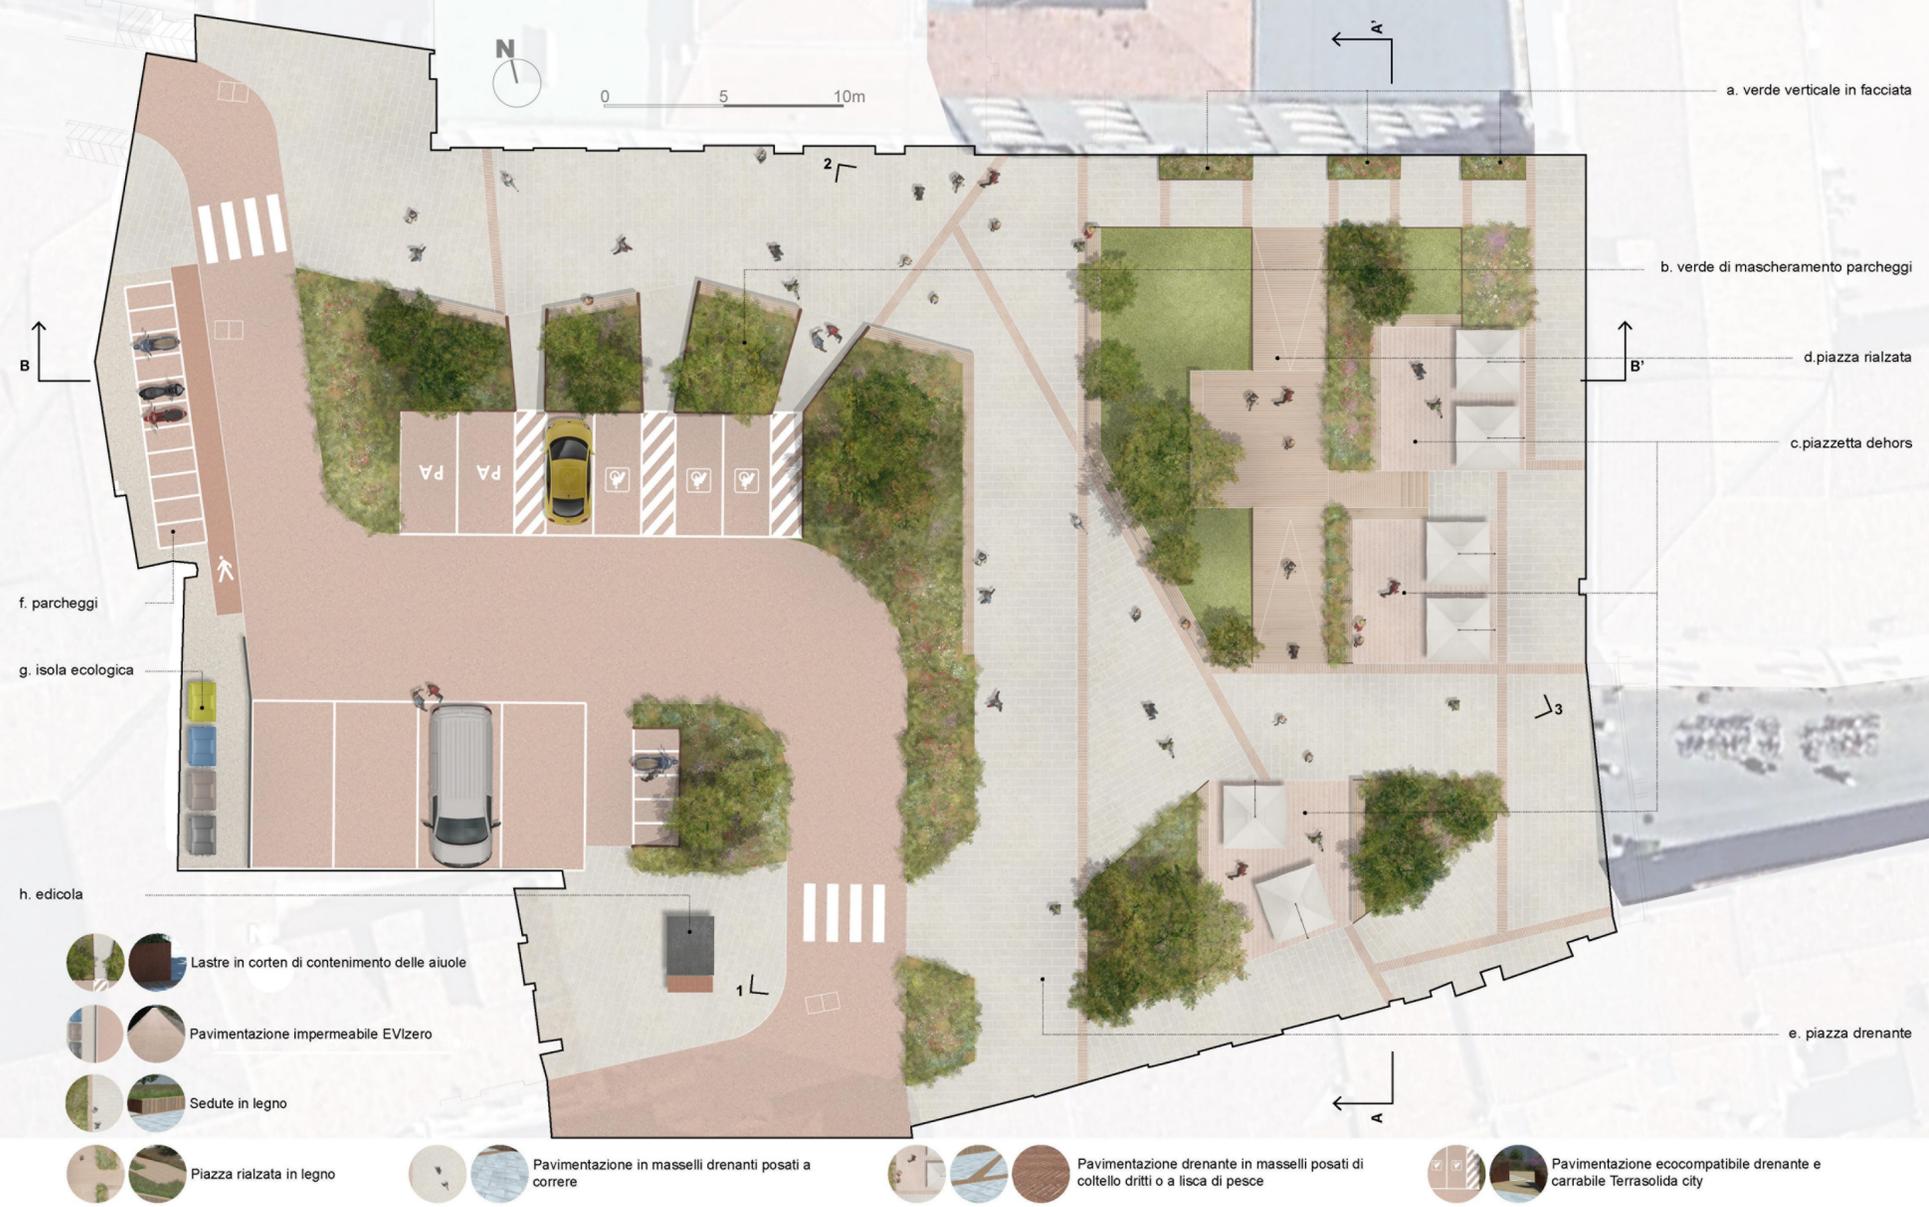

SEZIONE A-A' | SCALA 1:100

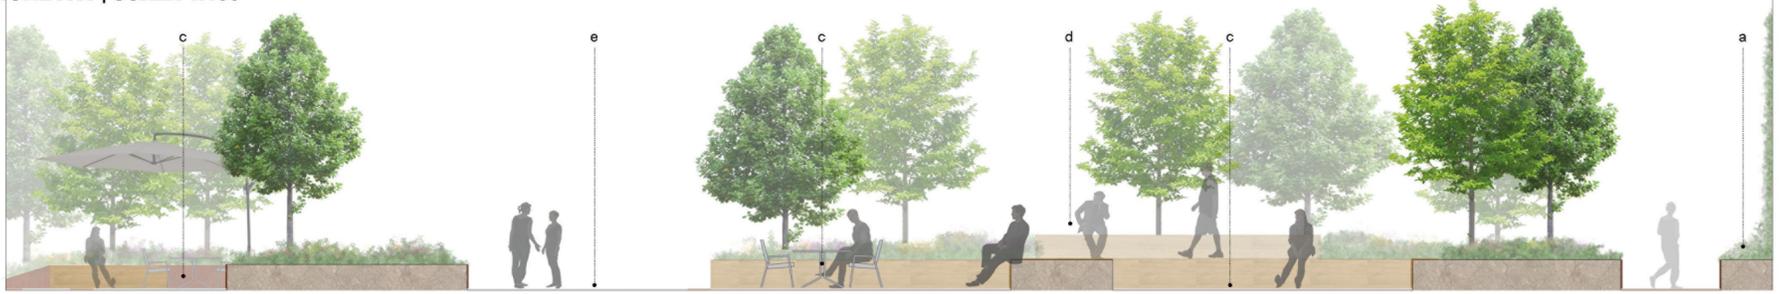

SEZIONE B-B' | SCALA 1:100

