


PREDISPOSIZIONI IMPIANTISTICHE

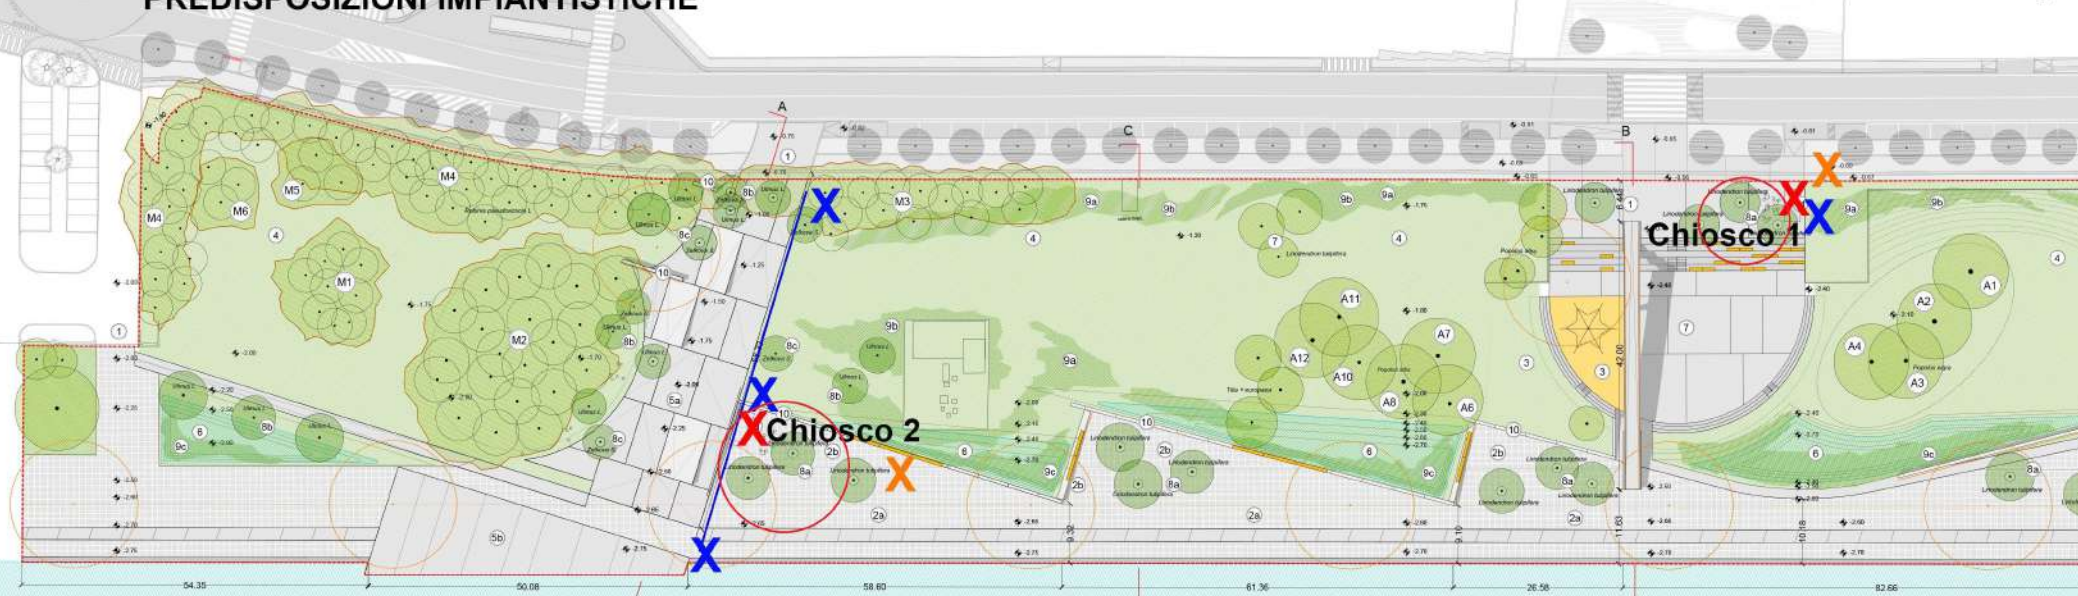

- 1 accessi principali all'area
- 2a lungofiume / pavimentazione in porfido esistente
- 2b lungofiume / aree di sosta nuova pavimentazione con recupero porfido esistente
- 3 spazi gioco attrezzati
- 4 prati ombreggiati / future UMI
- 5a piazza
- 5b piazza in oggetto
- 7 arena

Corrente / pozzetto a scomparsa con chiusino ribaltabile
Acqua
Scarico

- 11 area chioschi
- M Manutenzione boschetti esistenti e fasce arboree-arbustive
- A Manutenzione alberature esistenti
- alberi esistenti
- alberi di progetto