

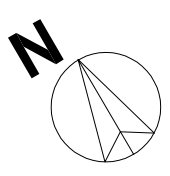


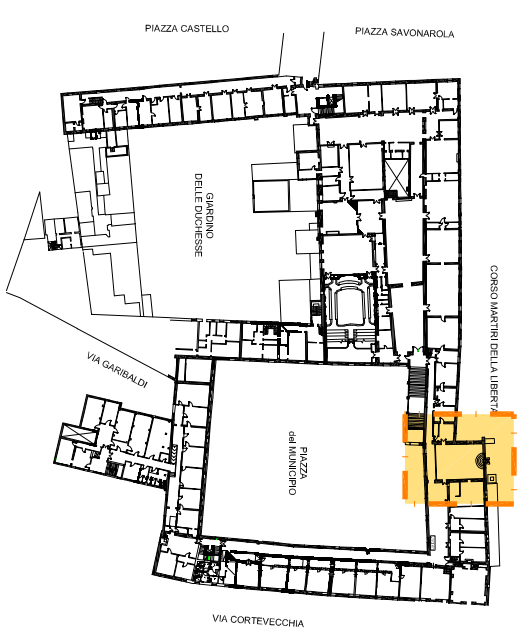


PLANIMETRIA MISURE CONTENIMENTO COVID 19

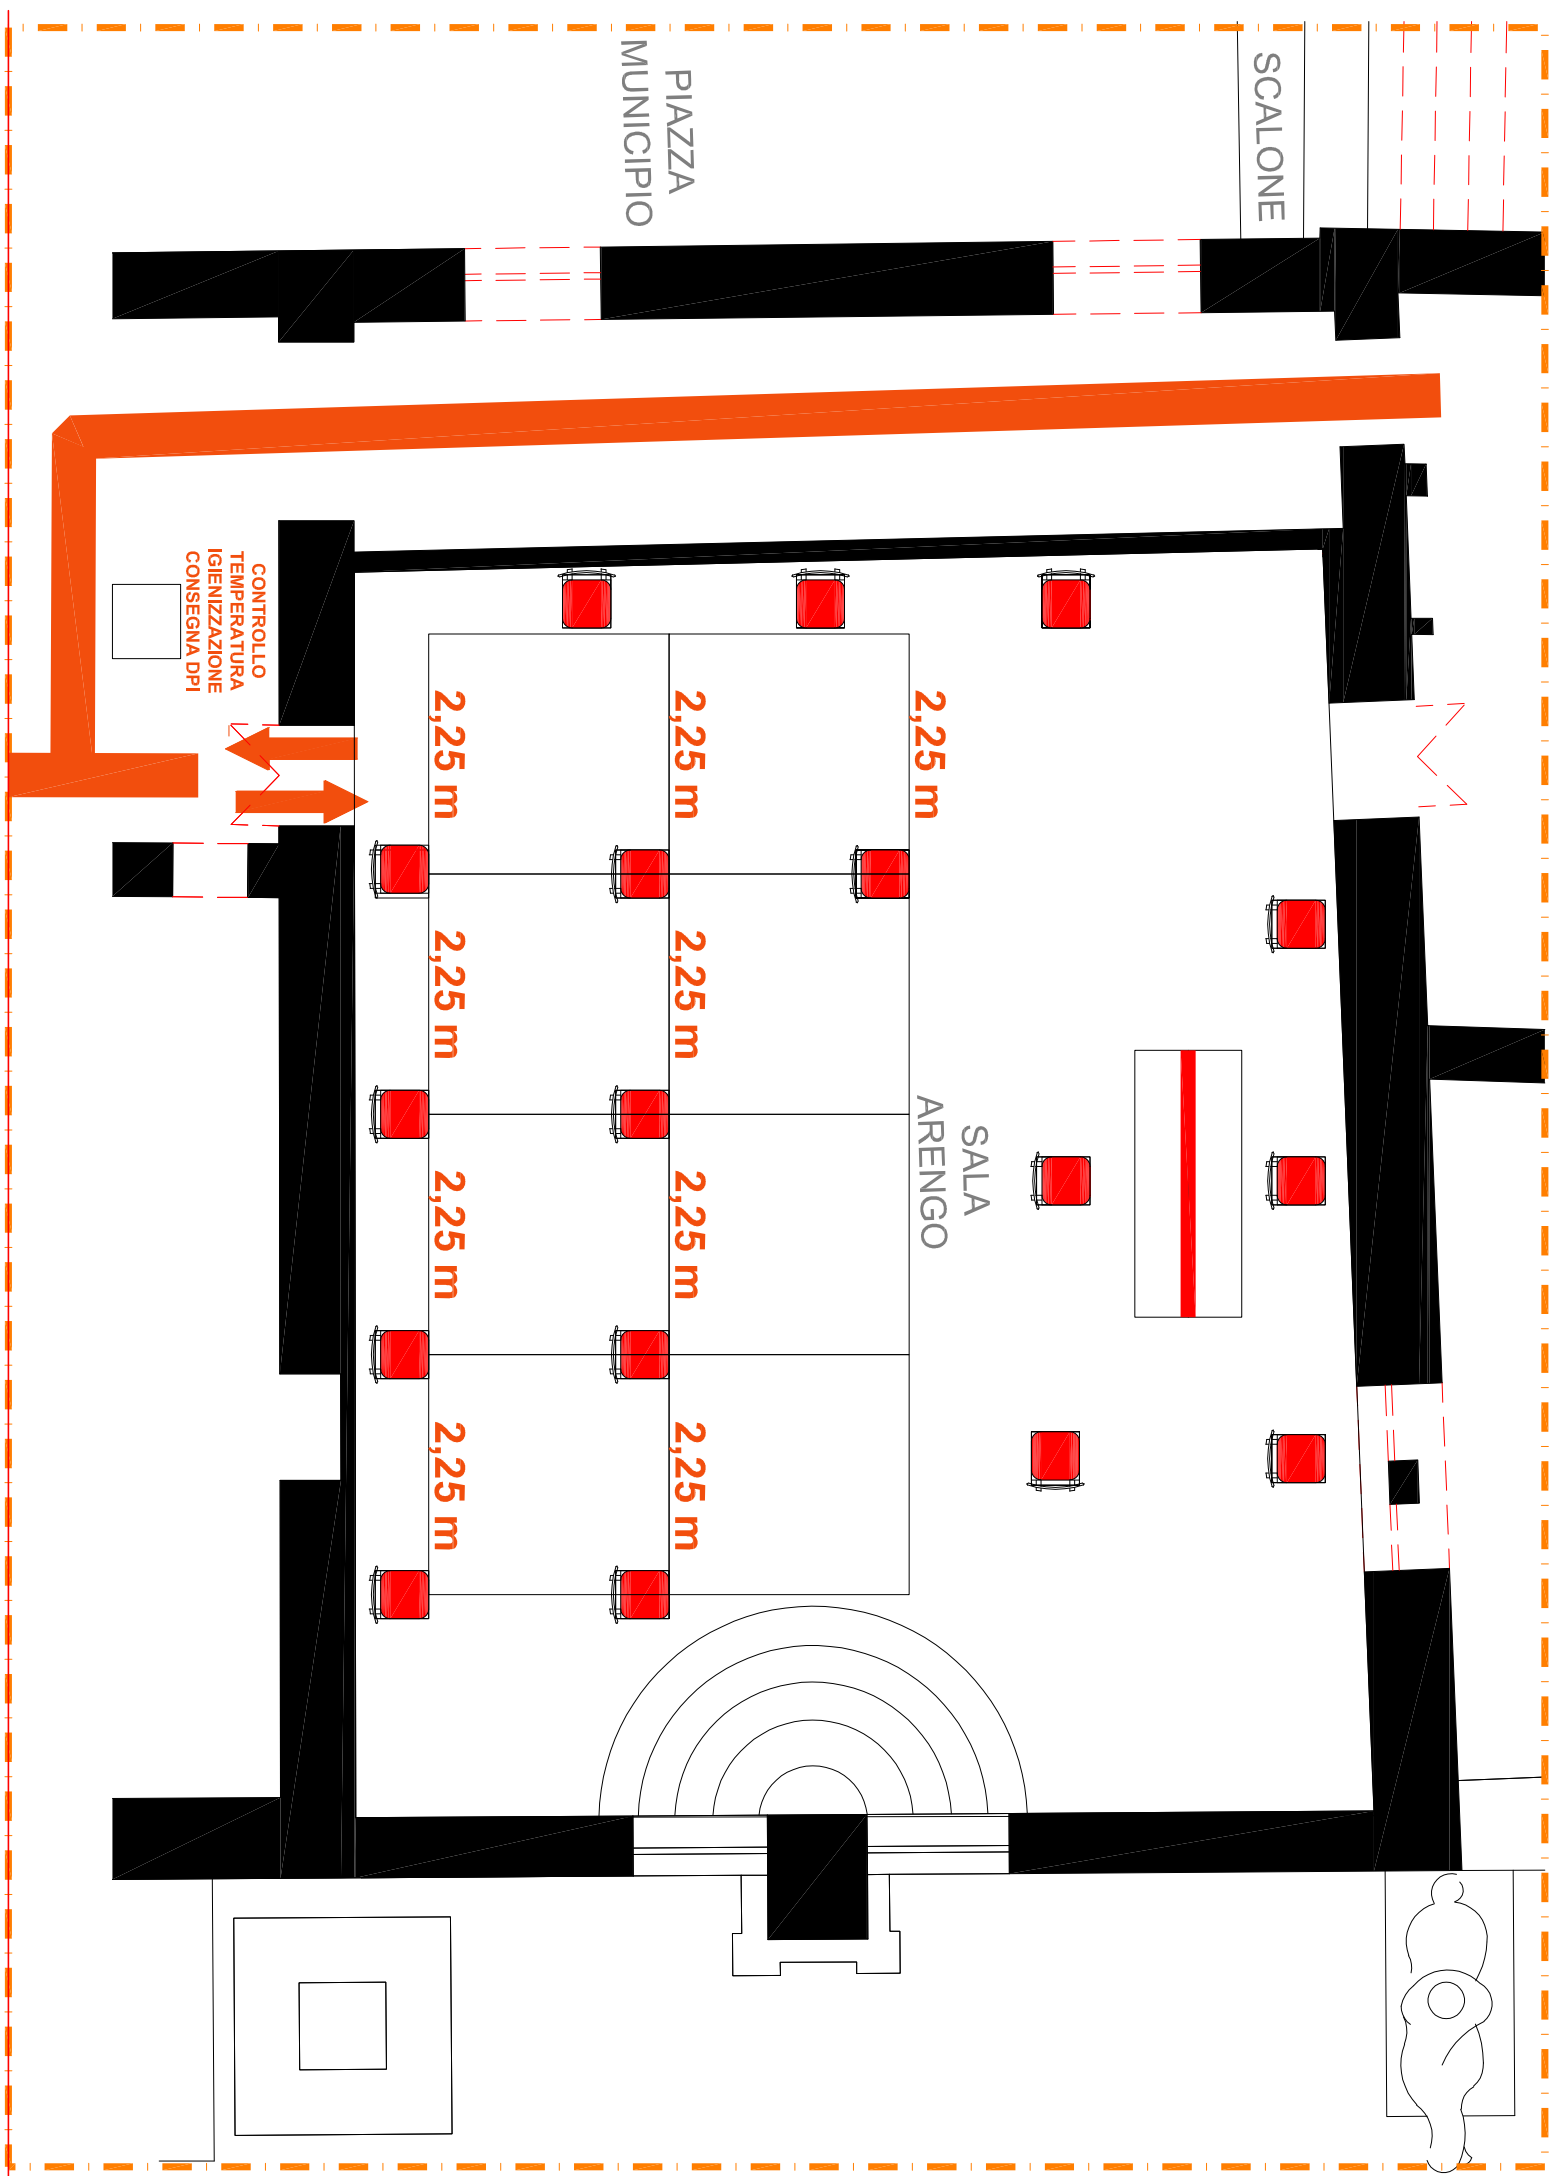

**CAPIENZA MAX
 17 POSTI**

SUPERFICIE	AERAZIONE NATURALE	CLIMATIZZAZIONE ESTIVA
102 MQ.	PRESENTE	PRESENTE

	PLEXIGLAS	BARRIER
	POSTO A SEDERE	SEAT
	PERCORSO	PATH