



COMUNE DI FERRARA

Centro Pianificazione del Territorio

Area del Territorio e dello Sviluppo Economico
Settore Opere Pubbliche e Mobilità
Servizio Edilizia
U.O. Interventi Ordinari



PROGETTO PER L'INSTALLAZIONE DI IMPIANTI DI VIDEOSORVEGLIANZA IN ALCUNI EDIFICI DI PROPRIETA' COMUNALE


PALAZZO DEL MUNICIPIO - GIARDINO DELLE DUCESSE

Planimetria di Riferimento con Punti Telecamere e Coni Ottici

Ferrara, 2 Dicembre 2015.

Progetto e D.L. a cura del Servizio Edilizia
U.O. Interventi Ordinari
Geom. Mauro Castellani

(Aggiornamento al 24/10/2016)

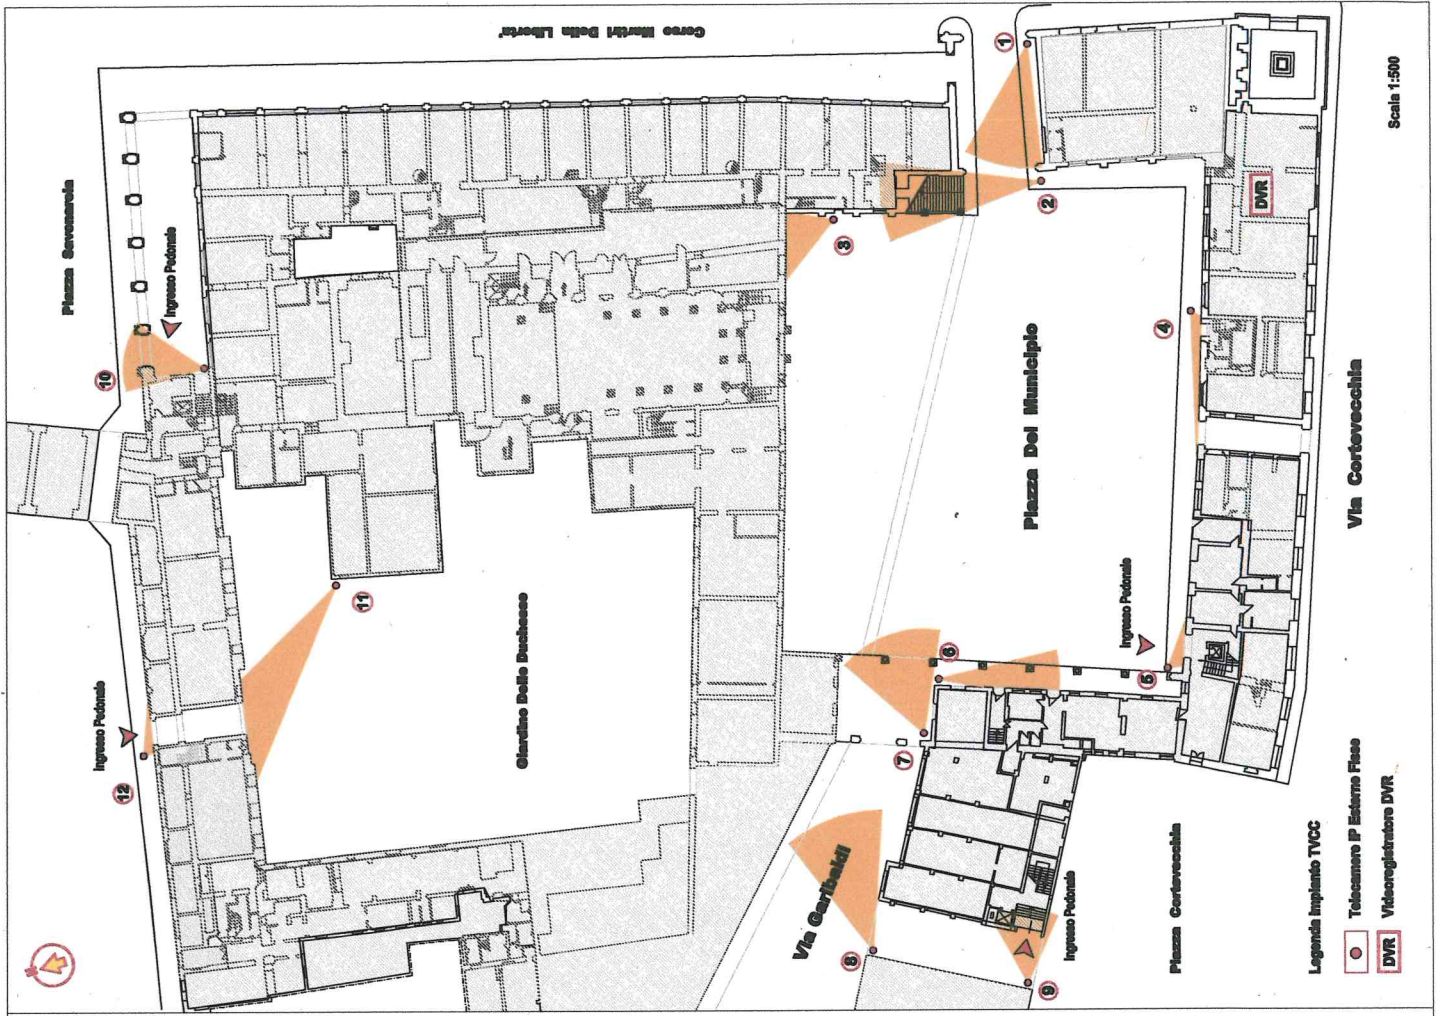



COMUNE DI FERRARA

Città Patrimonio dell'Unesco

Area del Territorio e dello Sviluppo Economico
Settore Opere Pubbliche e Mobilità
Servizio Edilizia
U.O. Interventi Ordinari



PROGETTO PER L'INSTALLAZIONE DI IMPIANTI DI VIDEOSORVEGLIANZA IN ALCUNI EDIFICI DI PROPRIETA' COMUNALE

SEDE DI VIA GUGLIELMO MARCONI - MAGAZZINI

Planimetria di Riferimento con Punti Telecamere e Coni Ottici

Ferrara, 2 Dicembre 2015.

Progrtto e D.L. a cura del Servizio Edilizia
U.O. Interventi Ordinari
Geom. Mauro Castellani

(Aggiornamento al 24/10/2016)





COMUNE DI FERRARA

Città Patrimonio dell'Unesco

Area del Territorio e dello Sviluppo Economico
Settore Opere Pubbliche e Mobilità
Servizio Edilizia
U.O. Interventi Ordinari



PROGETTO PER L'INSTALLAZIONE DI IMPIANTI DI VIDEOSORVEGLIANZA IN ALCUNI EDIFICI DI PROPRIETA' COMUNALE


EX SEDE POLIZIA MUNICIPALE - Via BOLOGNA

Planimetria di Riferimento con Punti Telecamere e Coni Ottici

Ferrara, 2 Dicembre 2015.

Progetto e D.L. a cura del Servizio Edilizia
U.O. Interventi Ordinari
Geom. Mauro Castellani

(Aggiornamento al 24/10/2016)

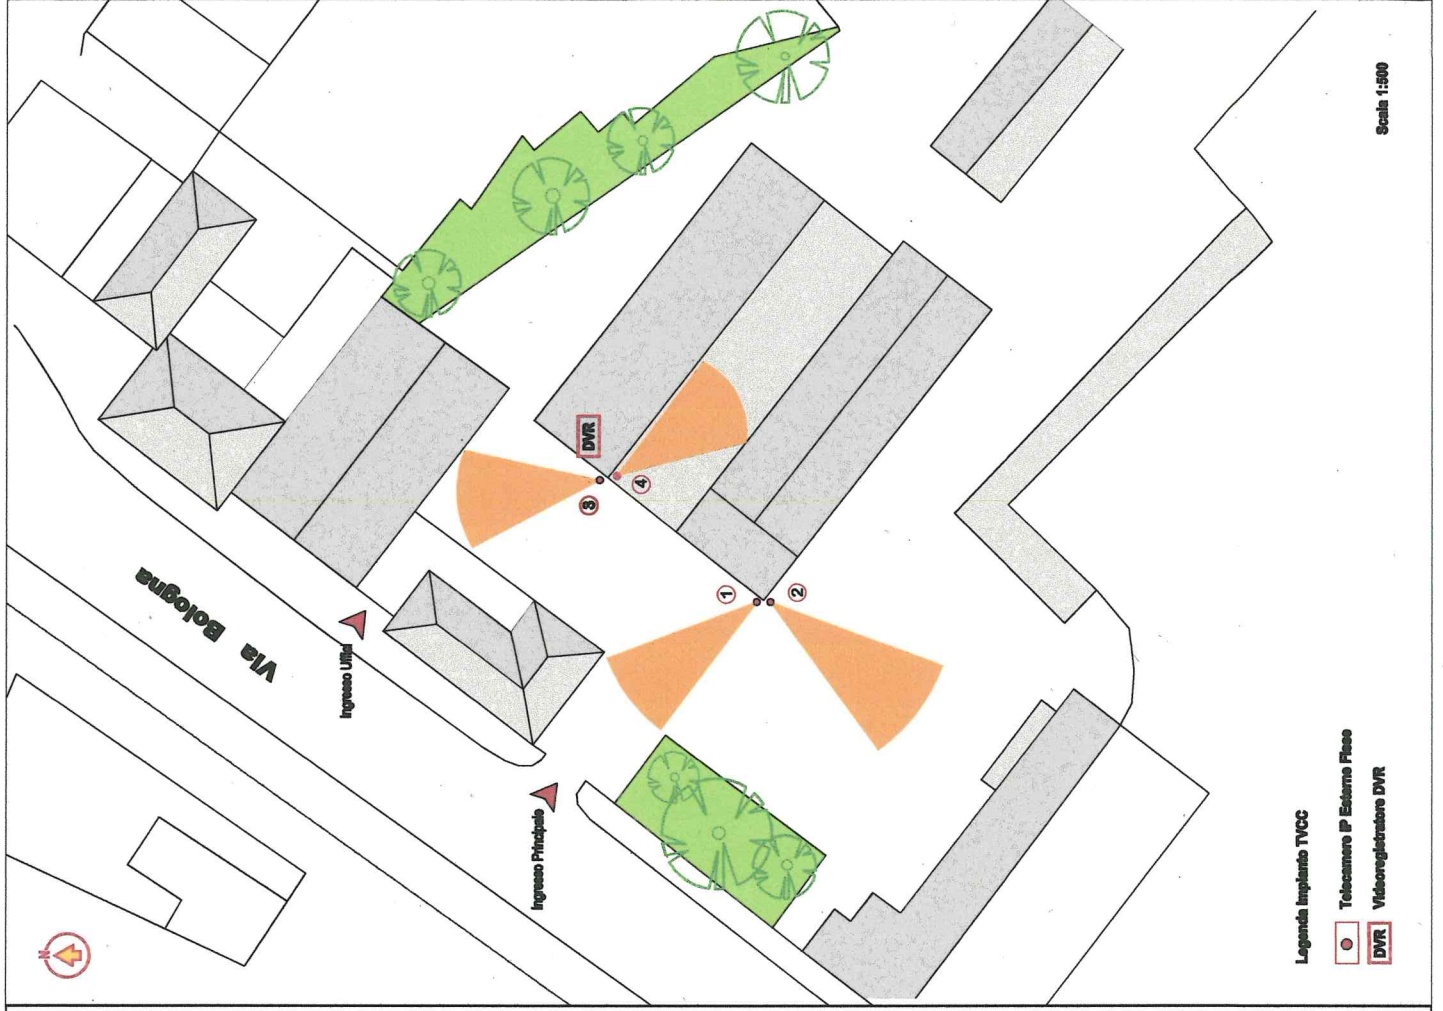

Legenda Impianto TVCC

● Telecamera IP Esterno Pano

DVR Videoregistratore DVR

Scala 1:500



COMUNE DI FERRARA

Città Territorio ed Urbanità

Area del Territorio e dello Sviluppo Economico
Settore Opere Pubbliche e Mobilità
Servizio Edilizia
U.O. Interventi Ordinari



PROGETTO PER L'INSTALLAZIONE DI IMPIANTI DI VIDEOSORVEGLIANZA IN ALCUNI EDIFICI DI PROPRIETA' COMUNALE


CHIESA SAN CRISTOFORO ALLA CERTOSA

Planimetria di Riferimento con Punti Telecamere e Coni Ottici

Ferrara, 2 Dicembre 2015.

Progetto e D.L. a cura del Servizio Edilizia
U.O. Interventi Ordinari
Geom. Mauro Castellani

(Aggiornamento al 24/10/2016)

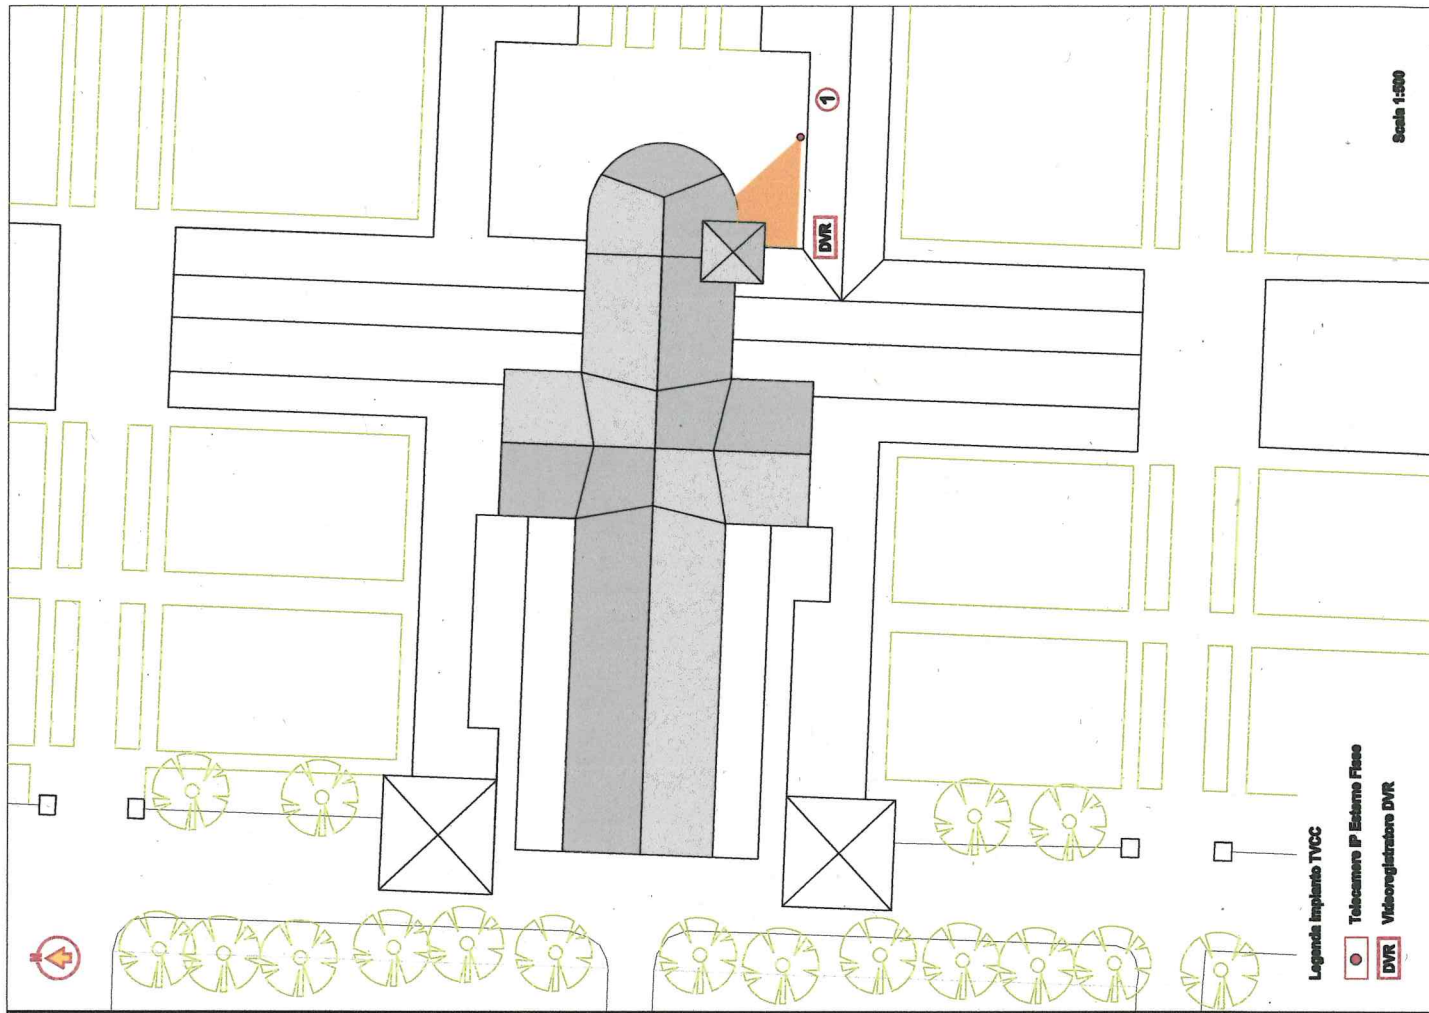

Scala 1:500



COMUNE DI FERRARA
 Città Patrimonio dell'Umanità

Area del Territorio e dello Sviluppo Economico
 Settore Opere Pubbliche e Mobilità
 Servizio Edilizia
 U.O. Interventi Ordinari



**PROGETTO PER L'INSTALLAZIONE DI IMPIANTI DI VIDEOSORVEGLIANZA
 IN ALCUNI EDIFICI DI PROPRIETA' COMUNALE**


PALAZZO DIAMANTI - Via ERCOLE I° D'ESTE

Planimetria di Riferimento con Punti Telecamere e Coni Ottici

Ferrara, 2 Dicembre 2015.

Progetto e D.L. a cura del Servizio Edilizia
 U.O. Interventi Ordinari
 Geom. Mauro Castellani

(Aggiornamento al 24/10/2016)

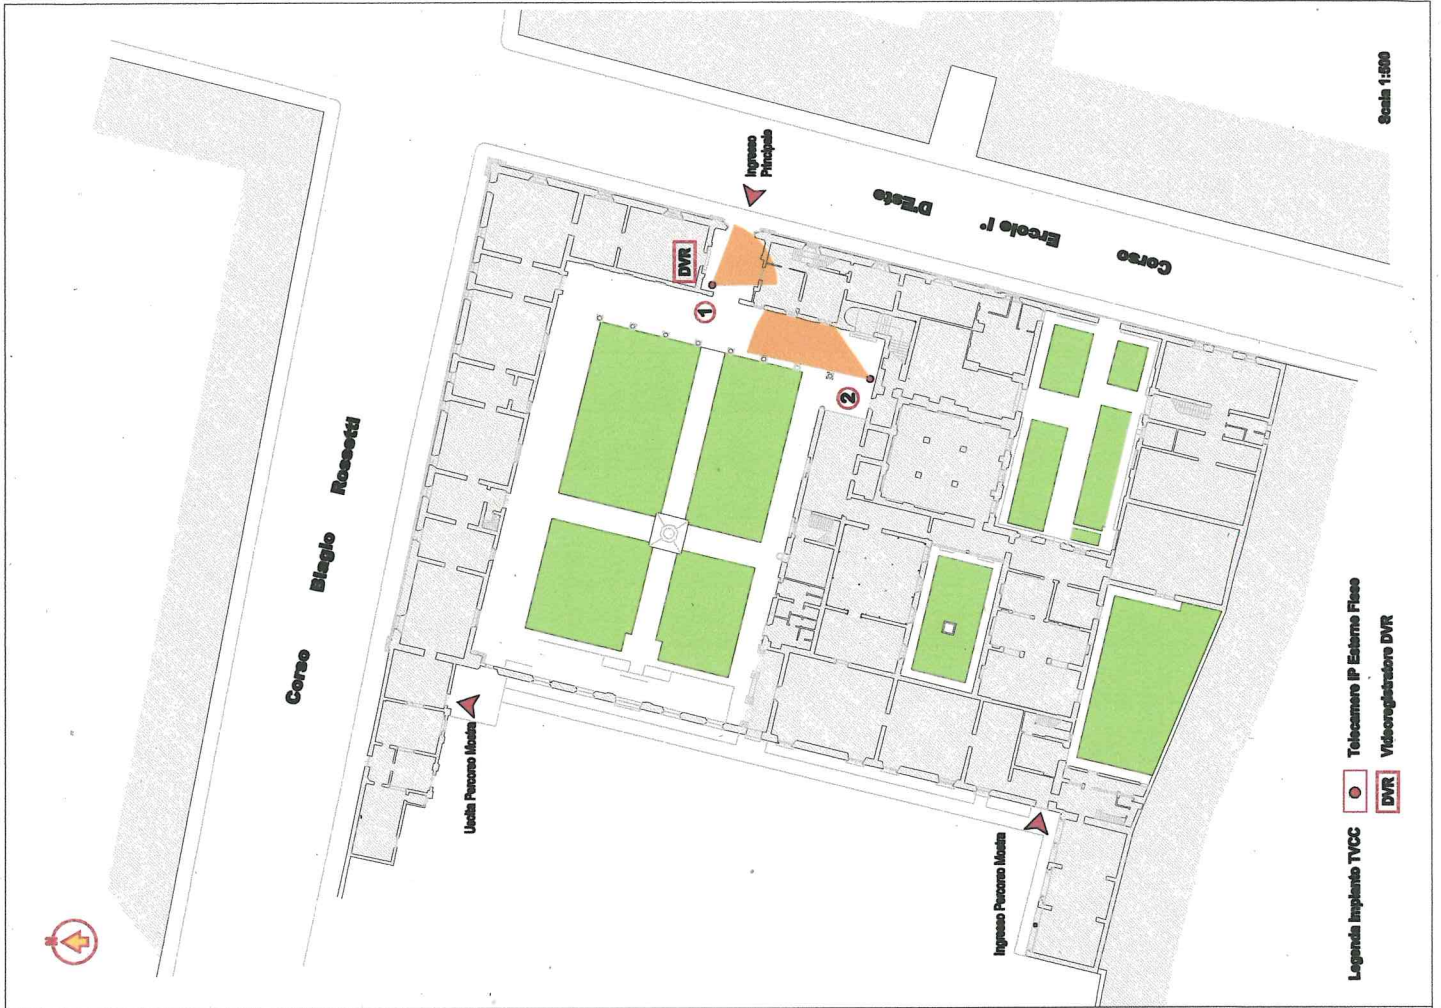



COMUNE DI FERRARA

Città Fondazione del Terzo Millennio

Area del Territorio e dello Sviluppo Economico
Settore Opere Pubbliche e Mobilità
Servizio Edilizia
U.O. Interventi Ordinari



PROGETTO PER L'INSTALLAZIONE DI IMPIANTI DI VIDEOSORVEGLIANZA IN ALCUNI EDIFICI DI PROPRIETA' COMUNALE

CHIOSTRO DI S. PAOLO • UFFICI

Planimetria di Riferimento con Punti Telecamere e Coni Ottici

Ferrara, 2 Dicembre 2015.

Progrito e D.L. a cura del Servizio Edilizia
U.O. Interventi Ordinari
Geom. Mauro Castellani

(Aggiornamento al 24/10/2016)



Legenda Impianto TVCC

- Telecamere IP Esterno Fisso
- DVR Videoregistratore DVR

Scala 1:500



COMUNE DI FERRARA

Città Patrimonio dell'Umanità

Area del Territorio e dello Sviluppo Economico
Settore Opere Pubbliche e Mobilità
Servizio Edilizia
U.O. Interventi Ordinari



PROGETTO PER L'INSTALLAZIONE DI IMPIANTI DI VIDEOSORVEGLIANZA IN ALCUNI EDIFICI DI PROPRIETA' COMUNALE

POLIZIA MUNICIPALE - DISTACCAMENTO ZONA CENTRO - VIALE IV NOVEMBRE Planimetria di Riferimento con Punti Telecamere e Coni Ottici

Ferrara, 2 Dicembre 2015.

Progrito e D.L. a cura del Servizio Edilizia
U.O. Interventi Ordinari
Geom. Mauro Castellani

(Aggiornamento al 24/10/2016)

