


Approvata con delibera CC PG 21901/09 del 16/04/2009

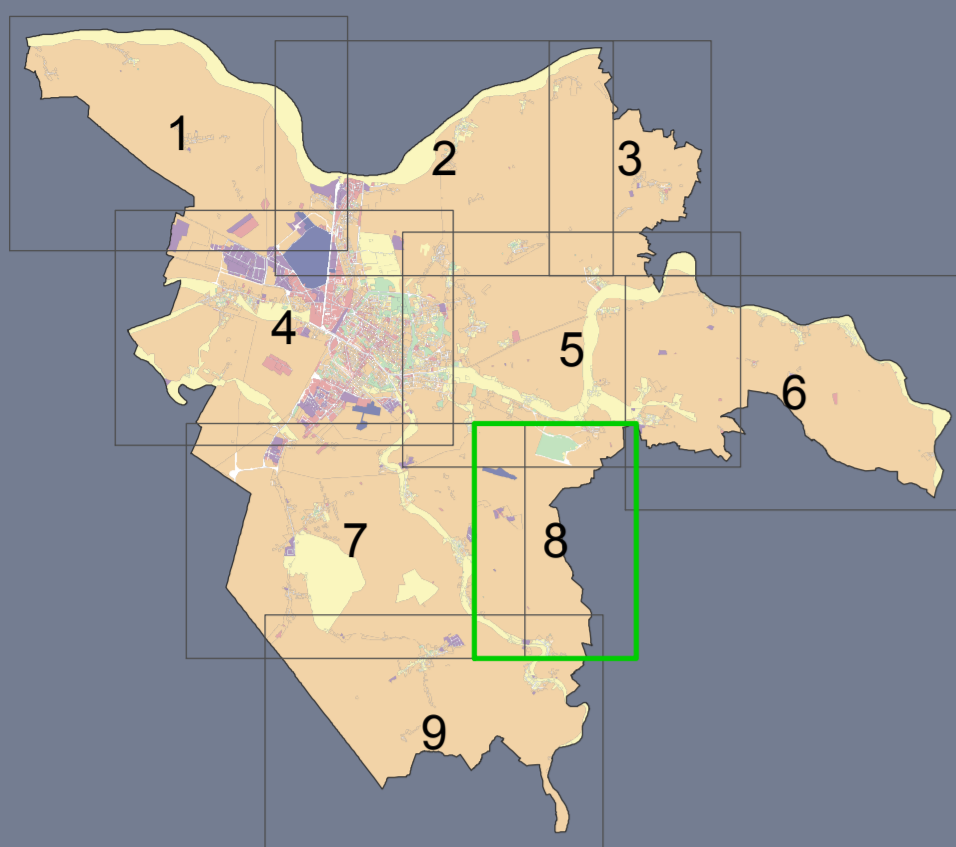

sindaco	Tiziano Tagliani
assessore all'urbanistica ed edilizia	Roberta Fusari
direttore tecnico	Fulvio Rossi
responsabile ufficio di piano	Antonio Barillari

Classificazione acustica

tav. **3.8**
scala 1:10.000

	adozione	approvazione
Variante di adeguamento al RUE o al 1° POC	PG 51768/15 del 09/11/2015	PG 55548/16 del 04/07/2016
Variante al RUE	PG 70378/18 del 25/06/2018	PG 155341/18 del 14/01/2019

UTO - Stato di fatto

UTO - Stato di progetto

PUA vigenti

Comparti POC

Territorio urbanizzato e urbanizzabile

Classe acustica



Conflitti acustici tra UTO contigue nel territorio urbanizzato e urbanizzabile

