


SCHEMA BLOCCHI IMPIANTO RILEVAMENTO MICRO SISMI

STAZIONI RX

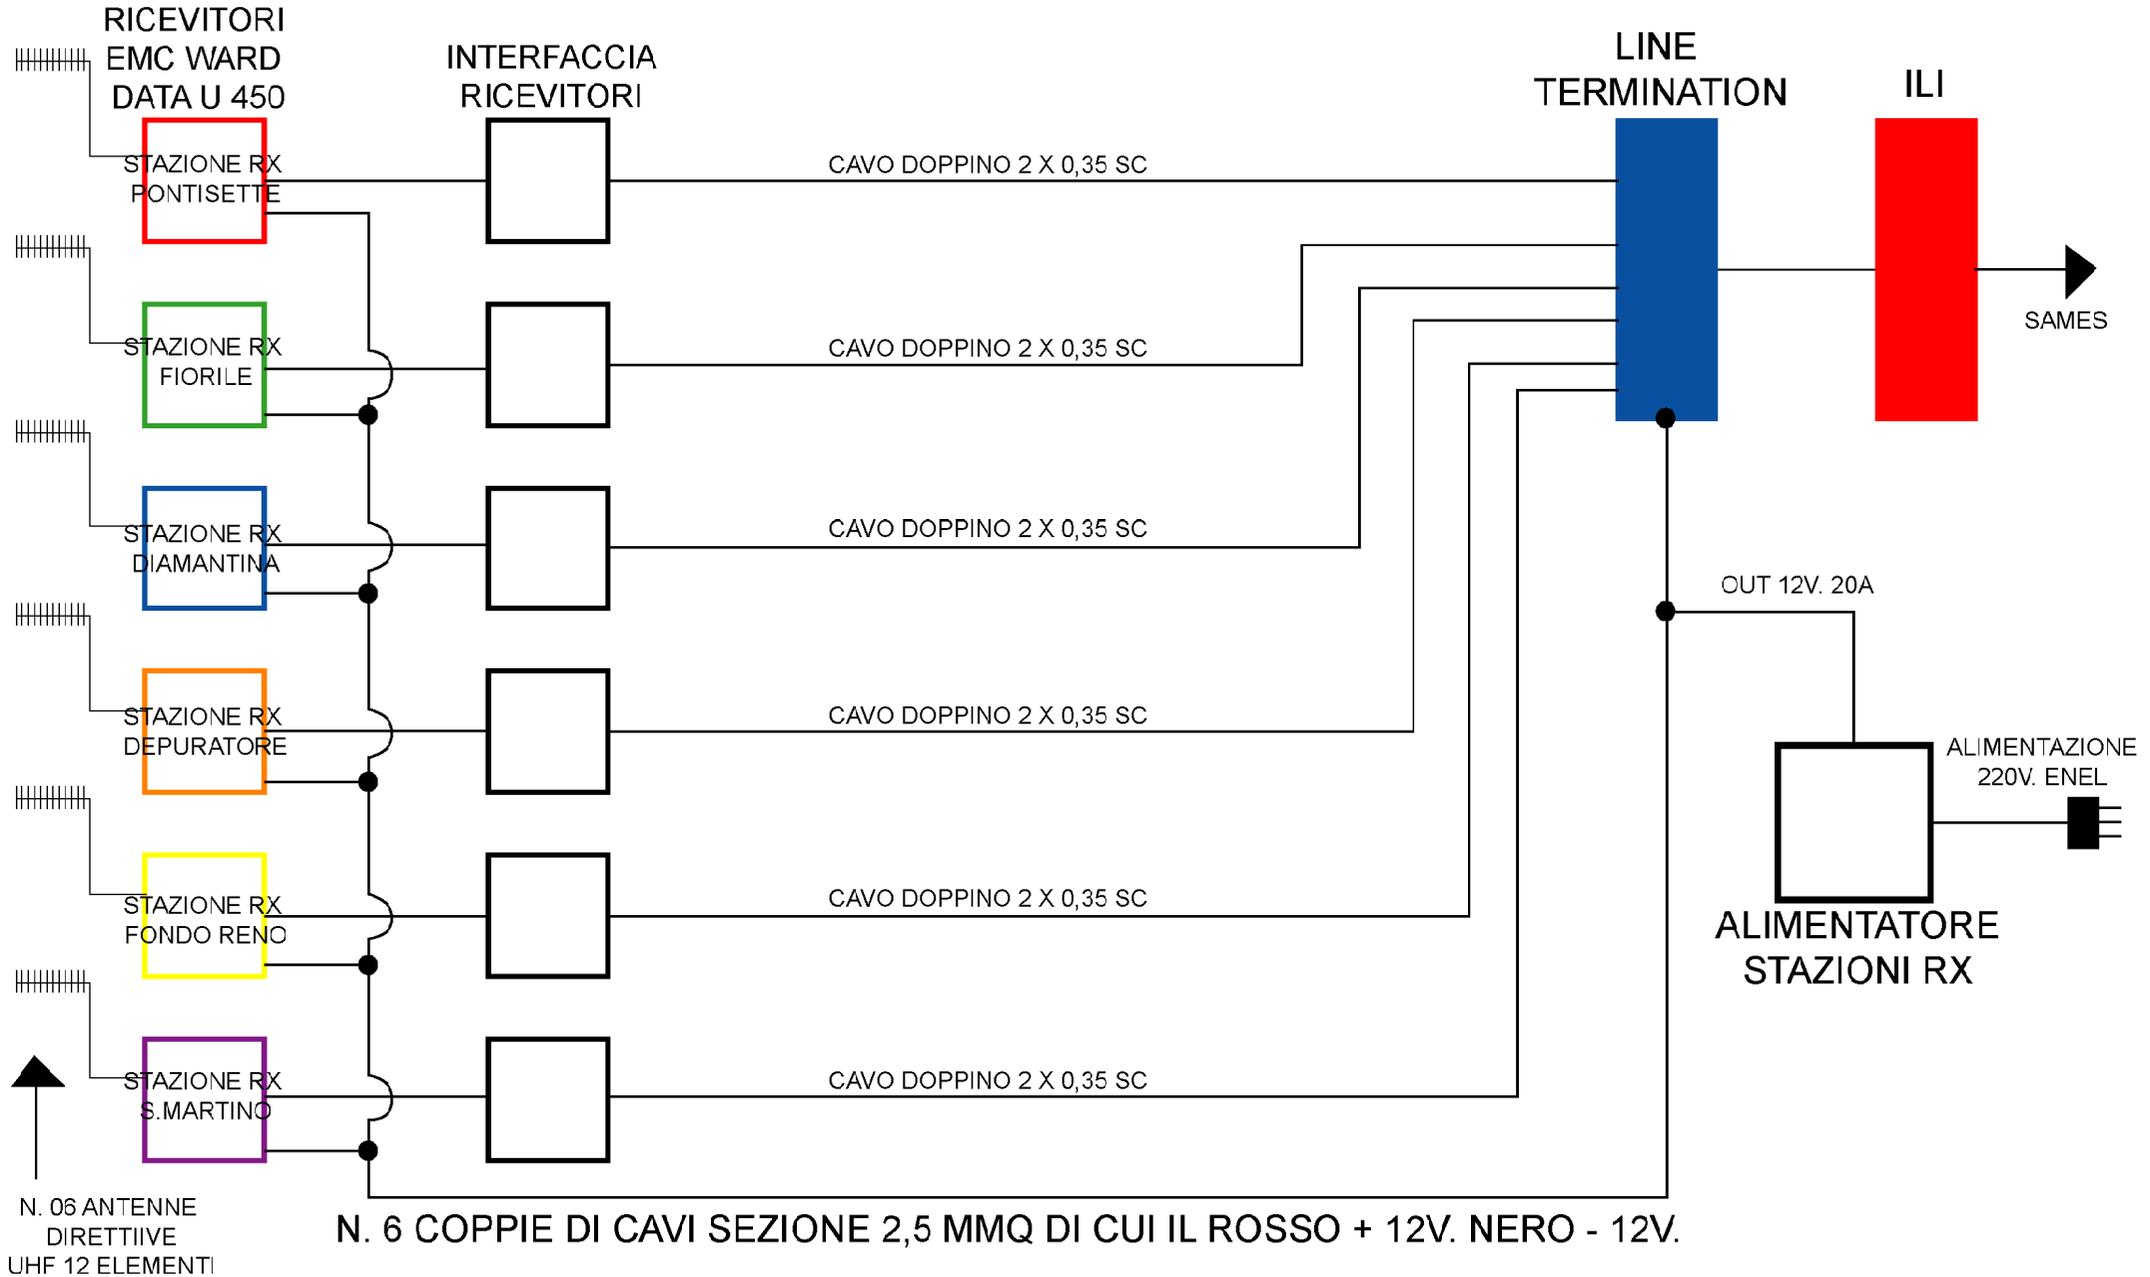

SCHEMA BLOCCHI IMPIANTO RILEVAMENTO MICRO SISMI

STAZIONE S.MARTINO

