


PROGETTO ESECUTIVO


Tavola n.	Elaborato:	Scala	1:100
SF	GATTILE COMUNALE : PLANIMETRIA	Data	Agosto 2023
		Agg.	
	Stato di:	File:	
	STATO PROGETTO		

Progettisti:	R.U.P. IL RESPONSABILE DEL PROCEDIMENTO Ing. Ferruccio Lanzoni
Arch. Monica GRAZIINA 44121 Ferrara P.zza Repubblica, 10 tel. 0532.210767 mail :info@archistudiograziina.it	

Disegnatore:	
--------------	--

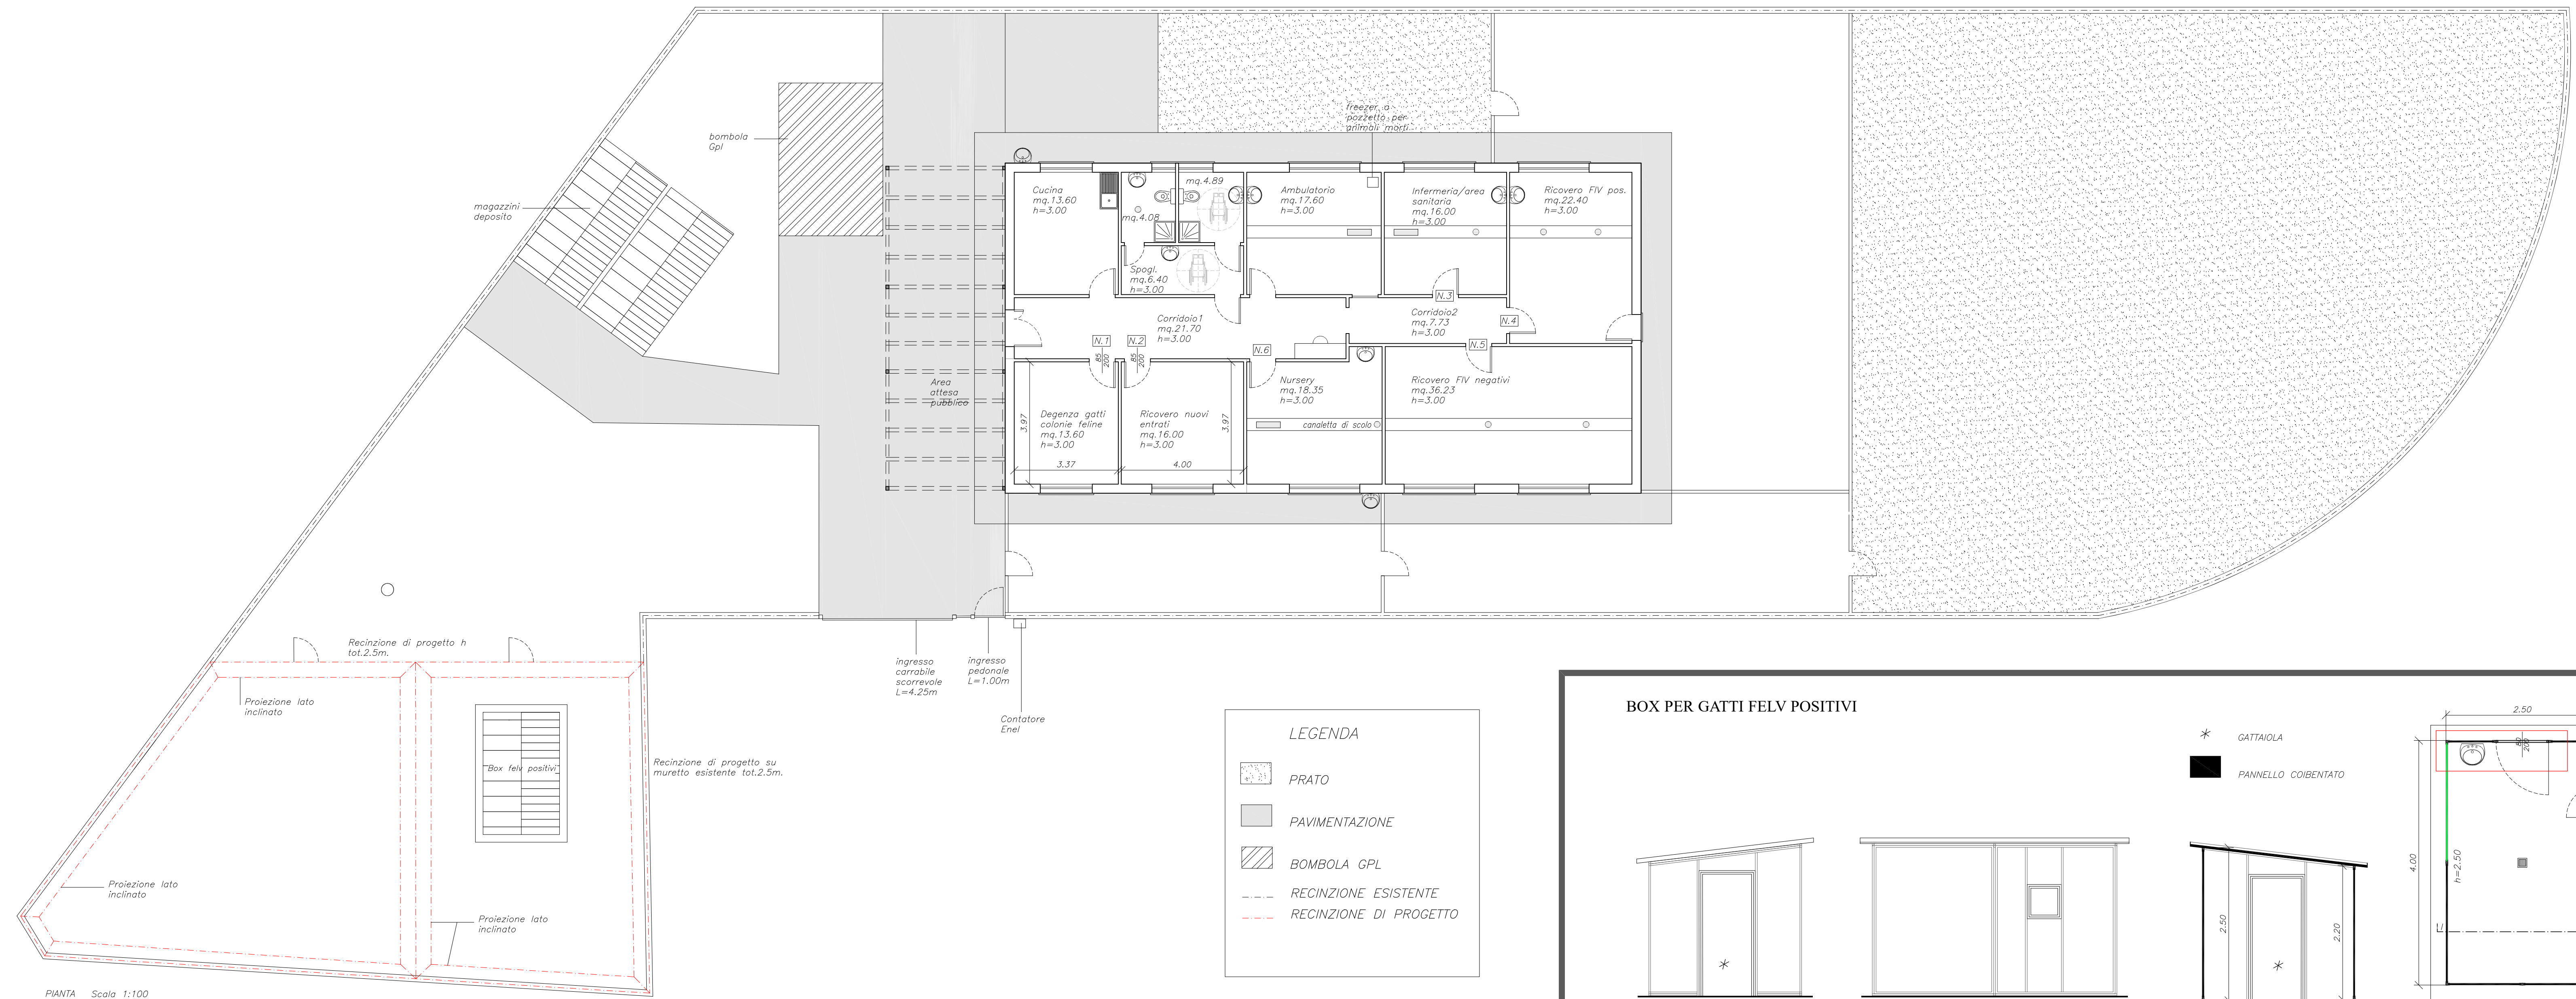

PIANTA Scala 1:100

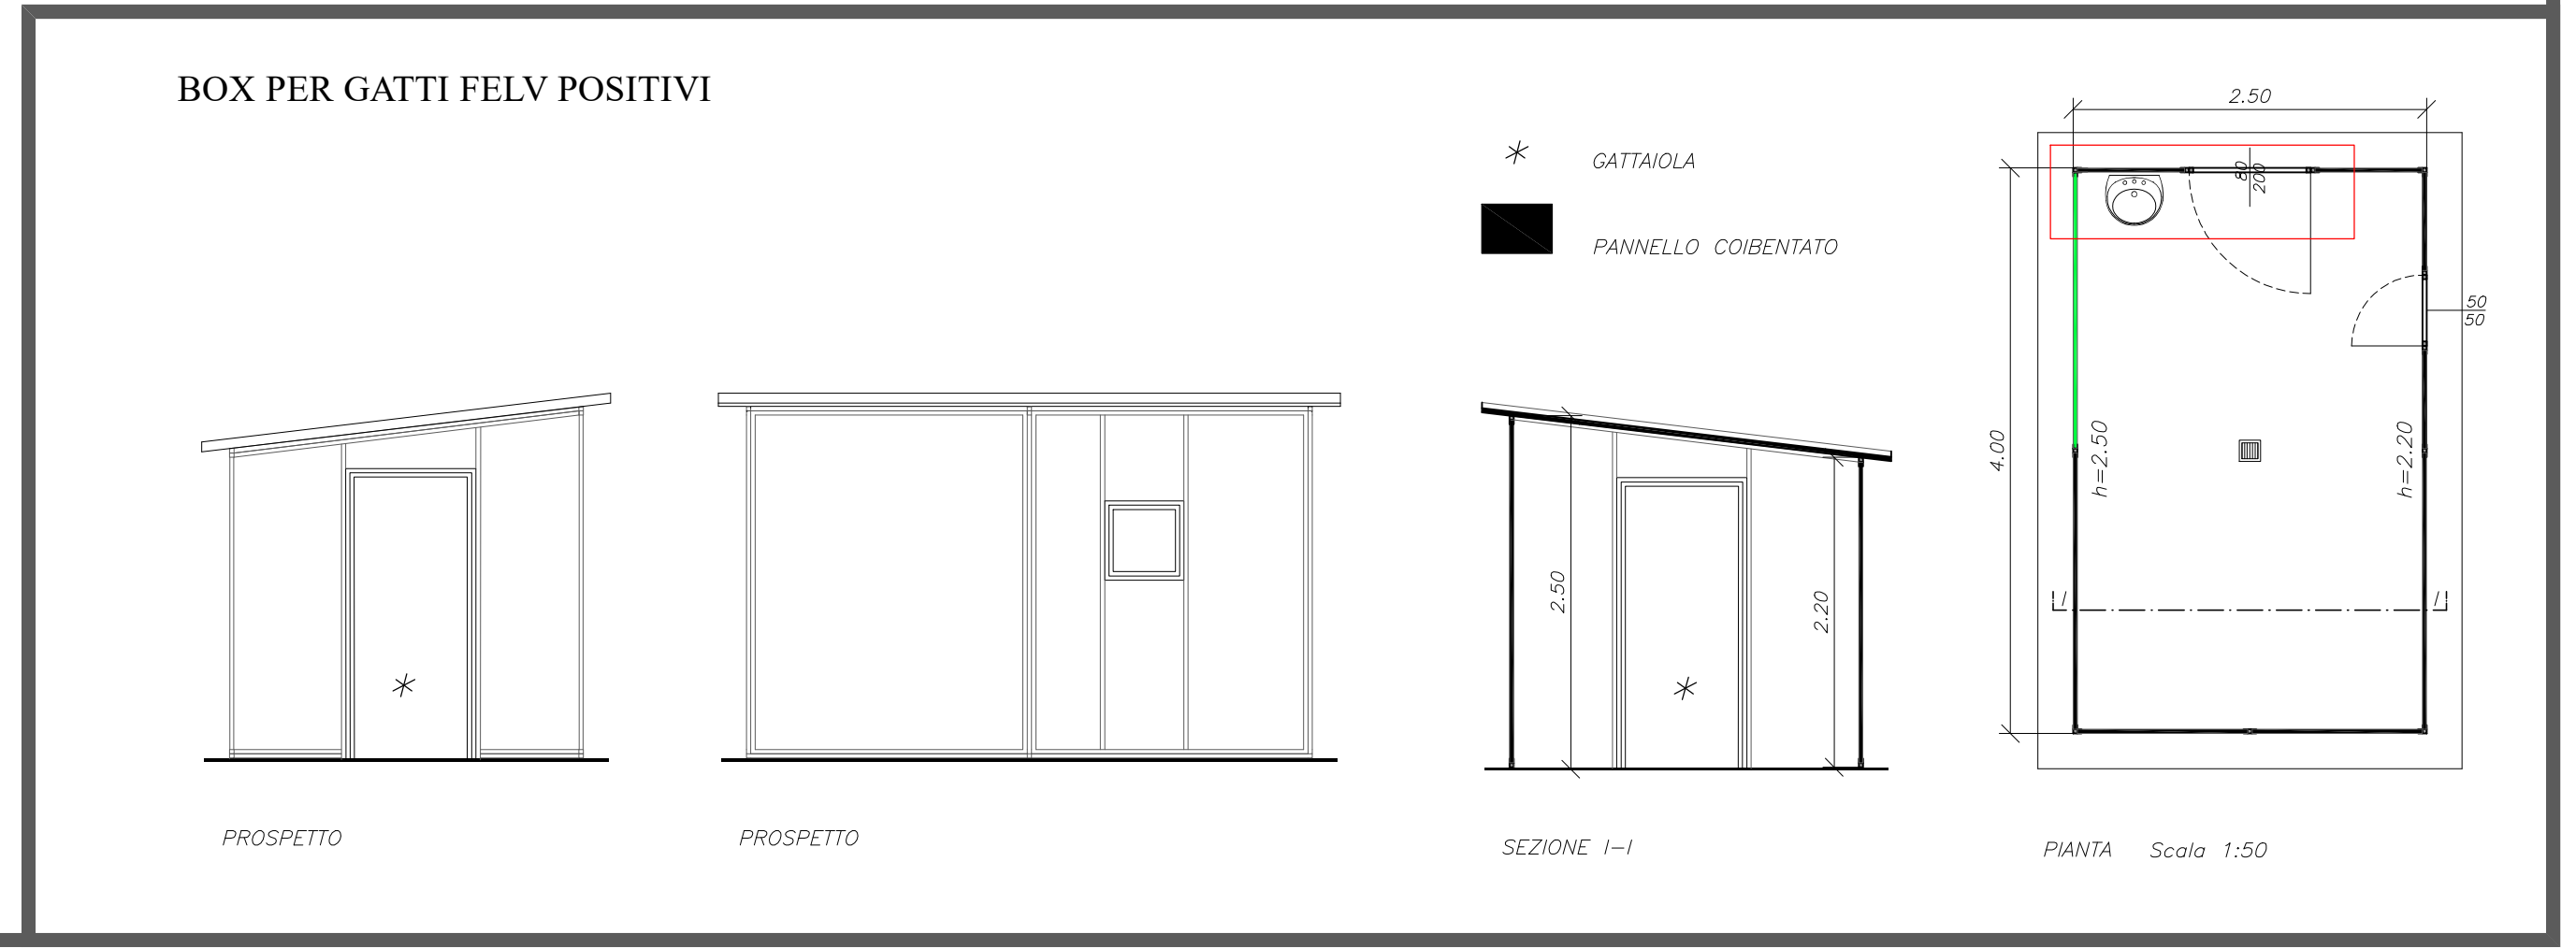

PROSPETTO

PROSPETTO

SEZIONE I-I

PIANTA Scala 1:50

LEGENDA

- PRATO
- PAVIMENTAZIONE
- BOMBOLA GPL
- RECINZIONE ESISTENTE
- RECINZIONE DI PROGETTO