MODELLO IMPIANTO CARTELLO PUBBLICITA' ESTERNA PERMANENTE – ORIENTAMENTO VERTICALE -FORMATO mm1600 X mm 2150

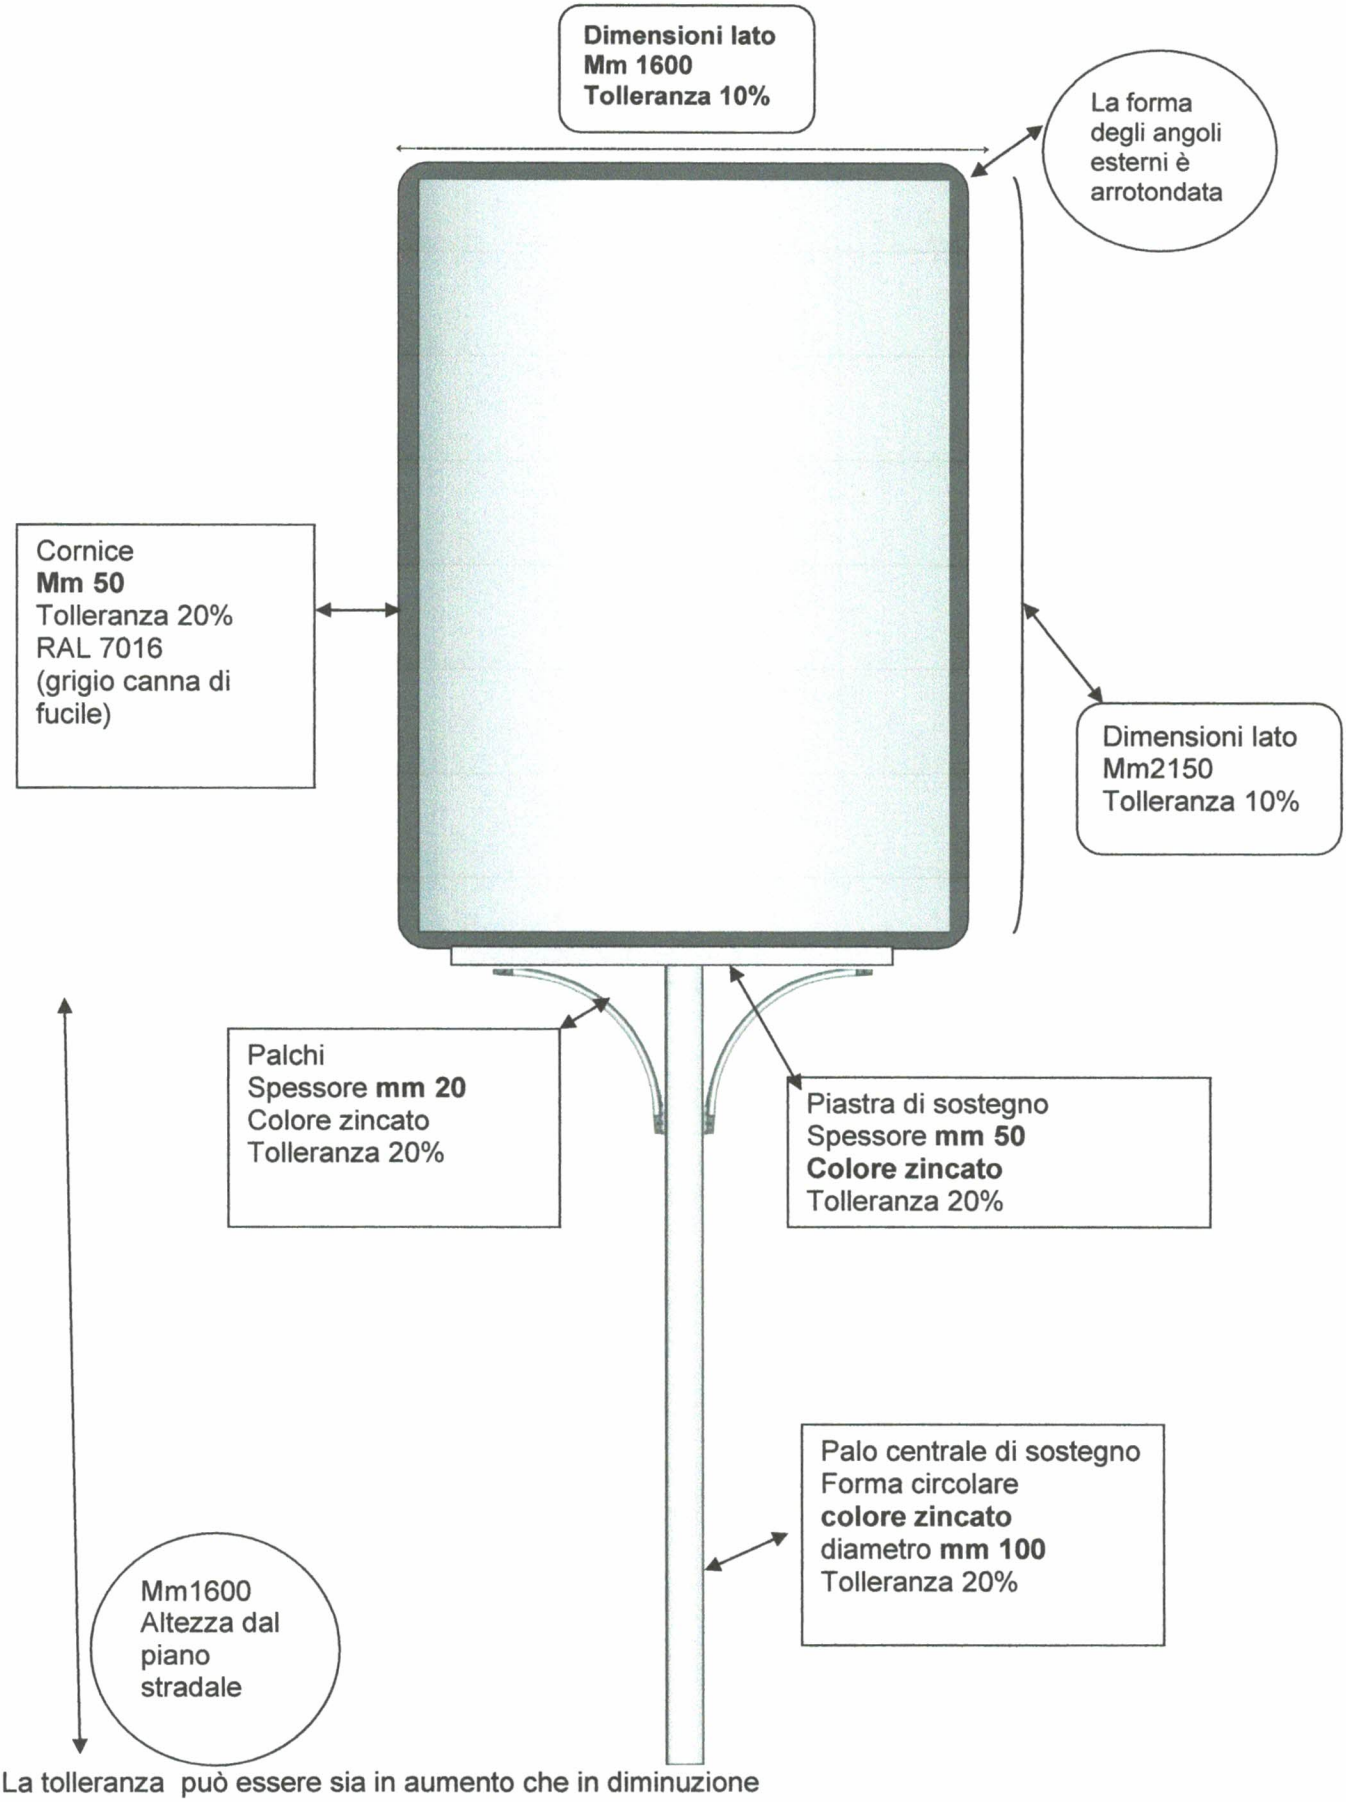

N. B. La tolleranza può essere sia in aumento che in diminuzione

COPIA CARTACEA DI ORIGINALE DIGITALE.
documento firmato digitalmente da GIORGIO BONALDO e stampato il giorno 15/07/2022 da Scotti Vladislao.
Riproduzione cartacea ai sensi del D.Lgs.82/2005 e successive modificazioni, di originale digitale.